



INQUADRAMENTO URBANISTICO - PSC

Legenda


- Area di attrezzatura turistico alberghiere (Art. 89)
- Limite del territorio urbanizzato
- Ambiti urbani consolidati ad evoluzione non pianificata con morfologia definita (art.59)
- Aree a verde attrezzato esistenti (Art. 92-93-100)
- Parcheggi pubblici esistenti (Art. 96)
- Aree a verde attrezzato e per il tempo libero

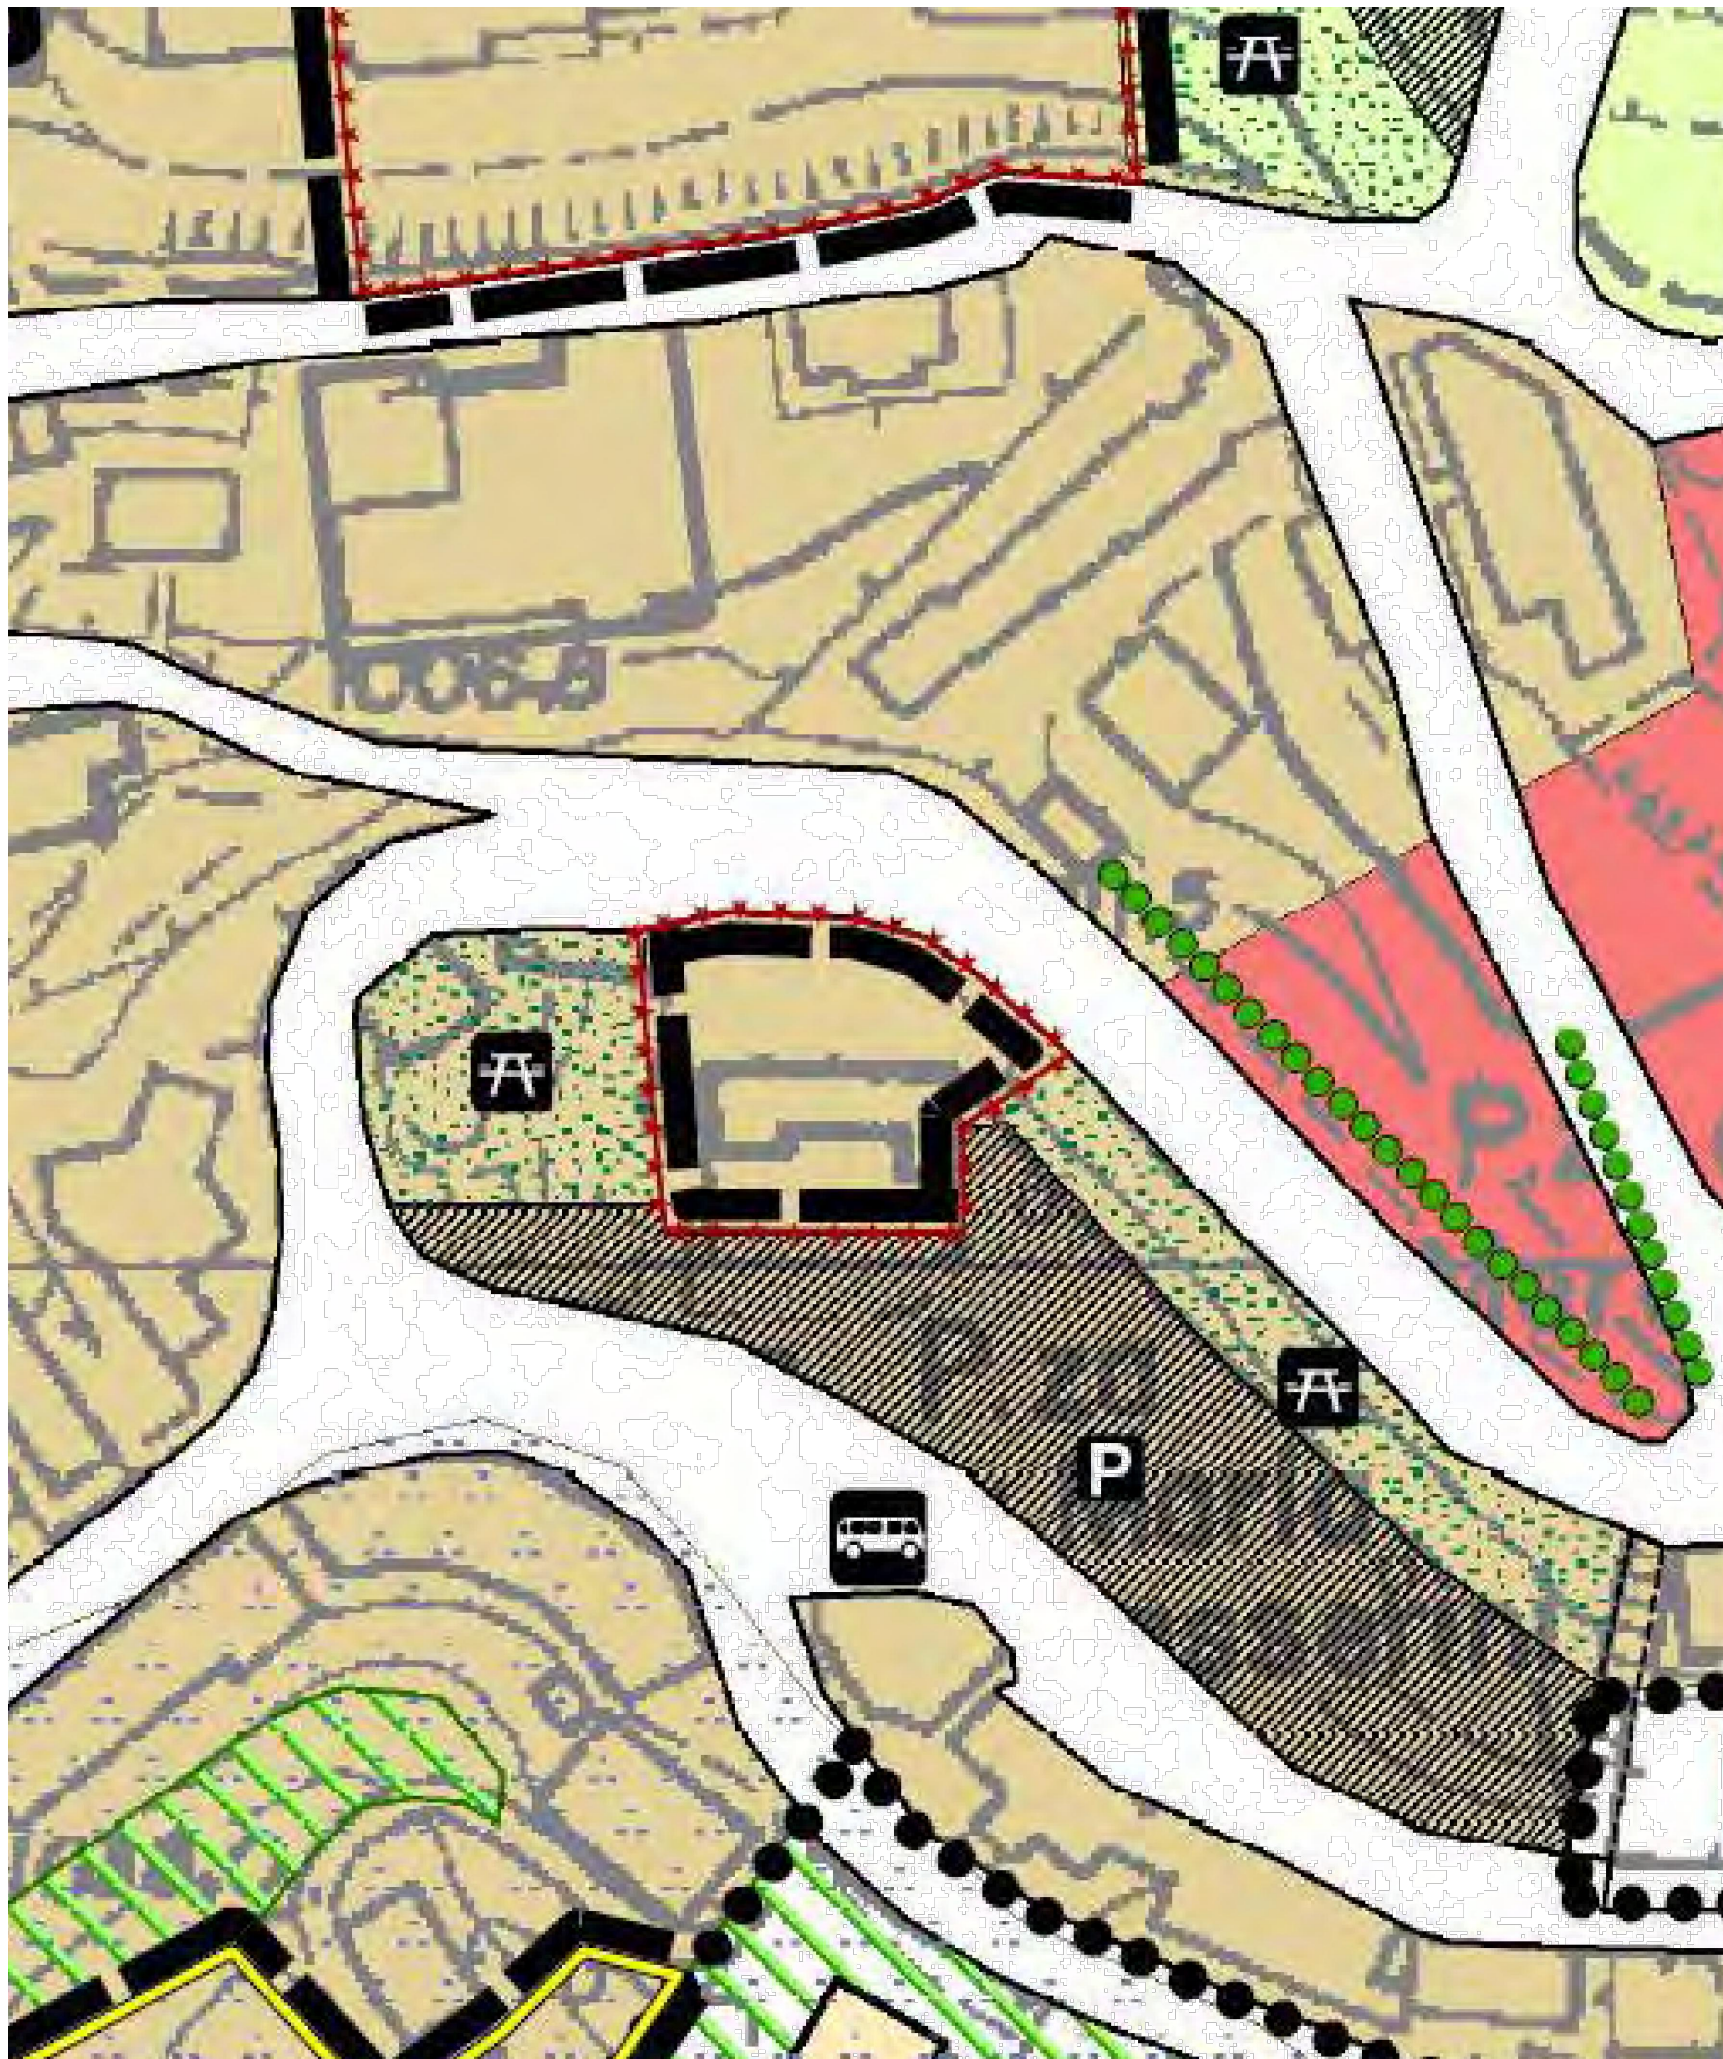

CATASTO FABBRICATI SESTOLA - FOGLIO N° 40

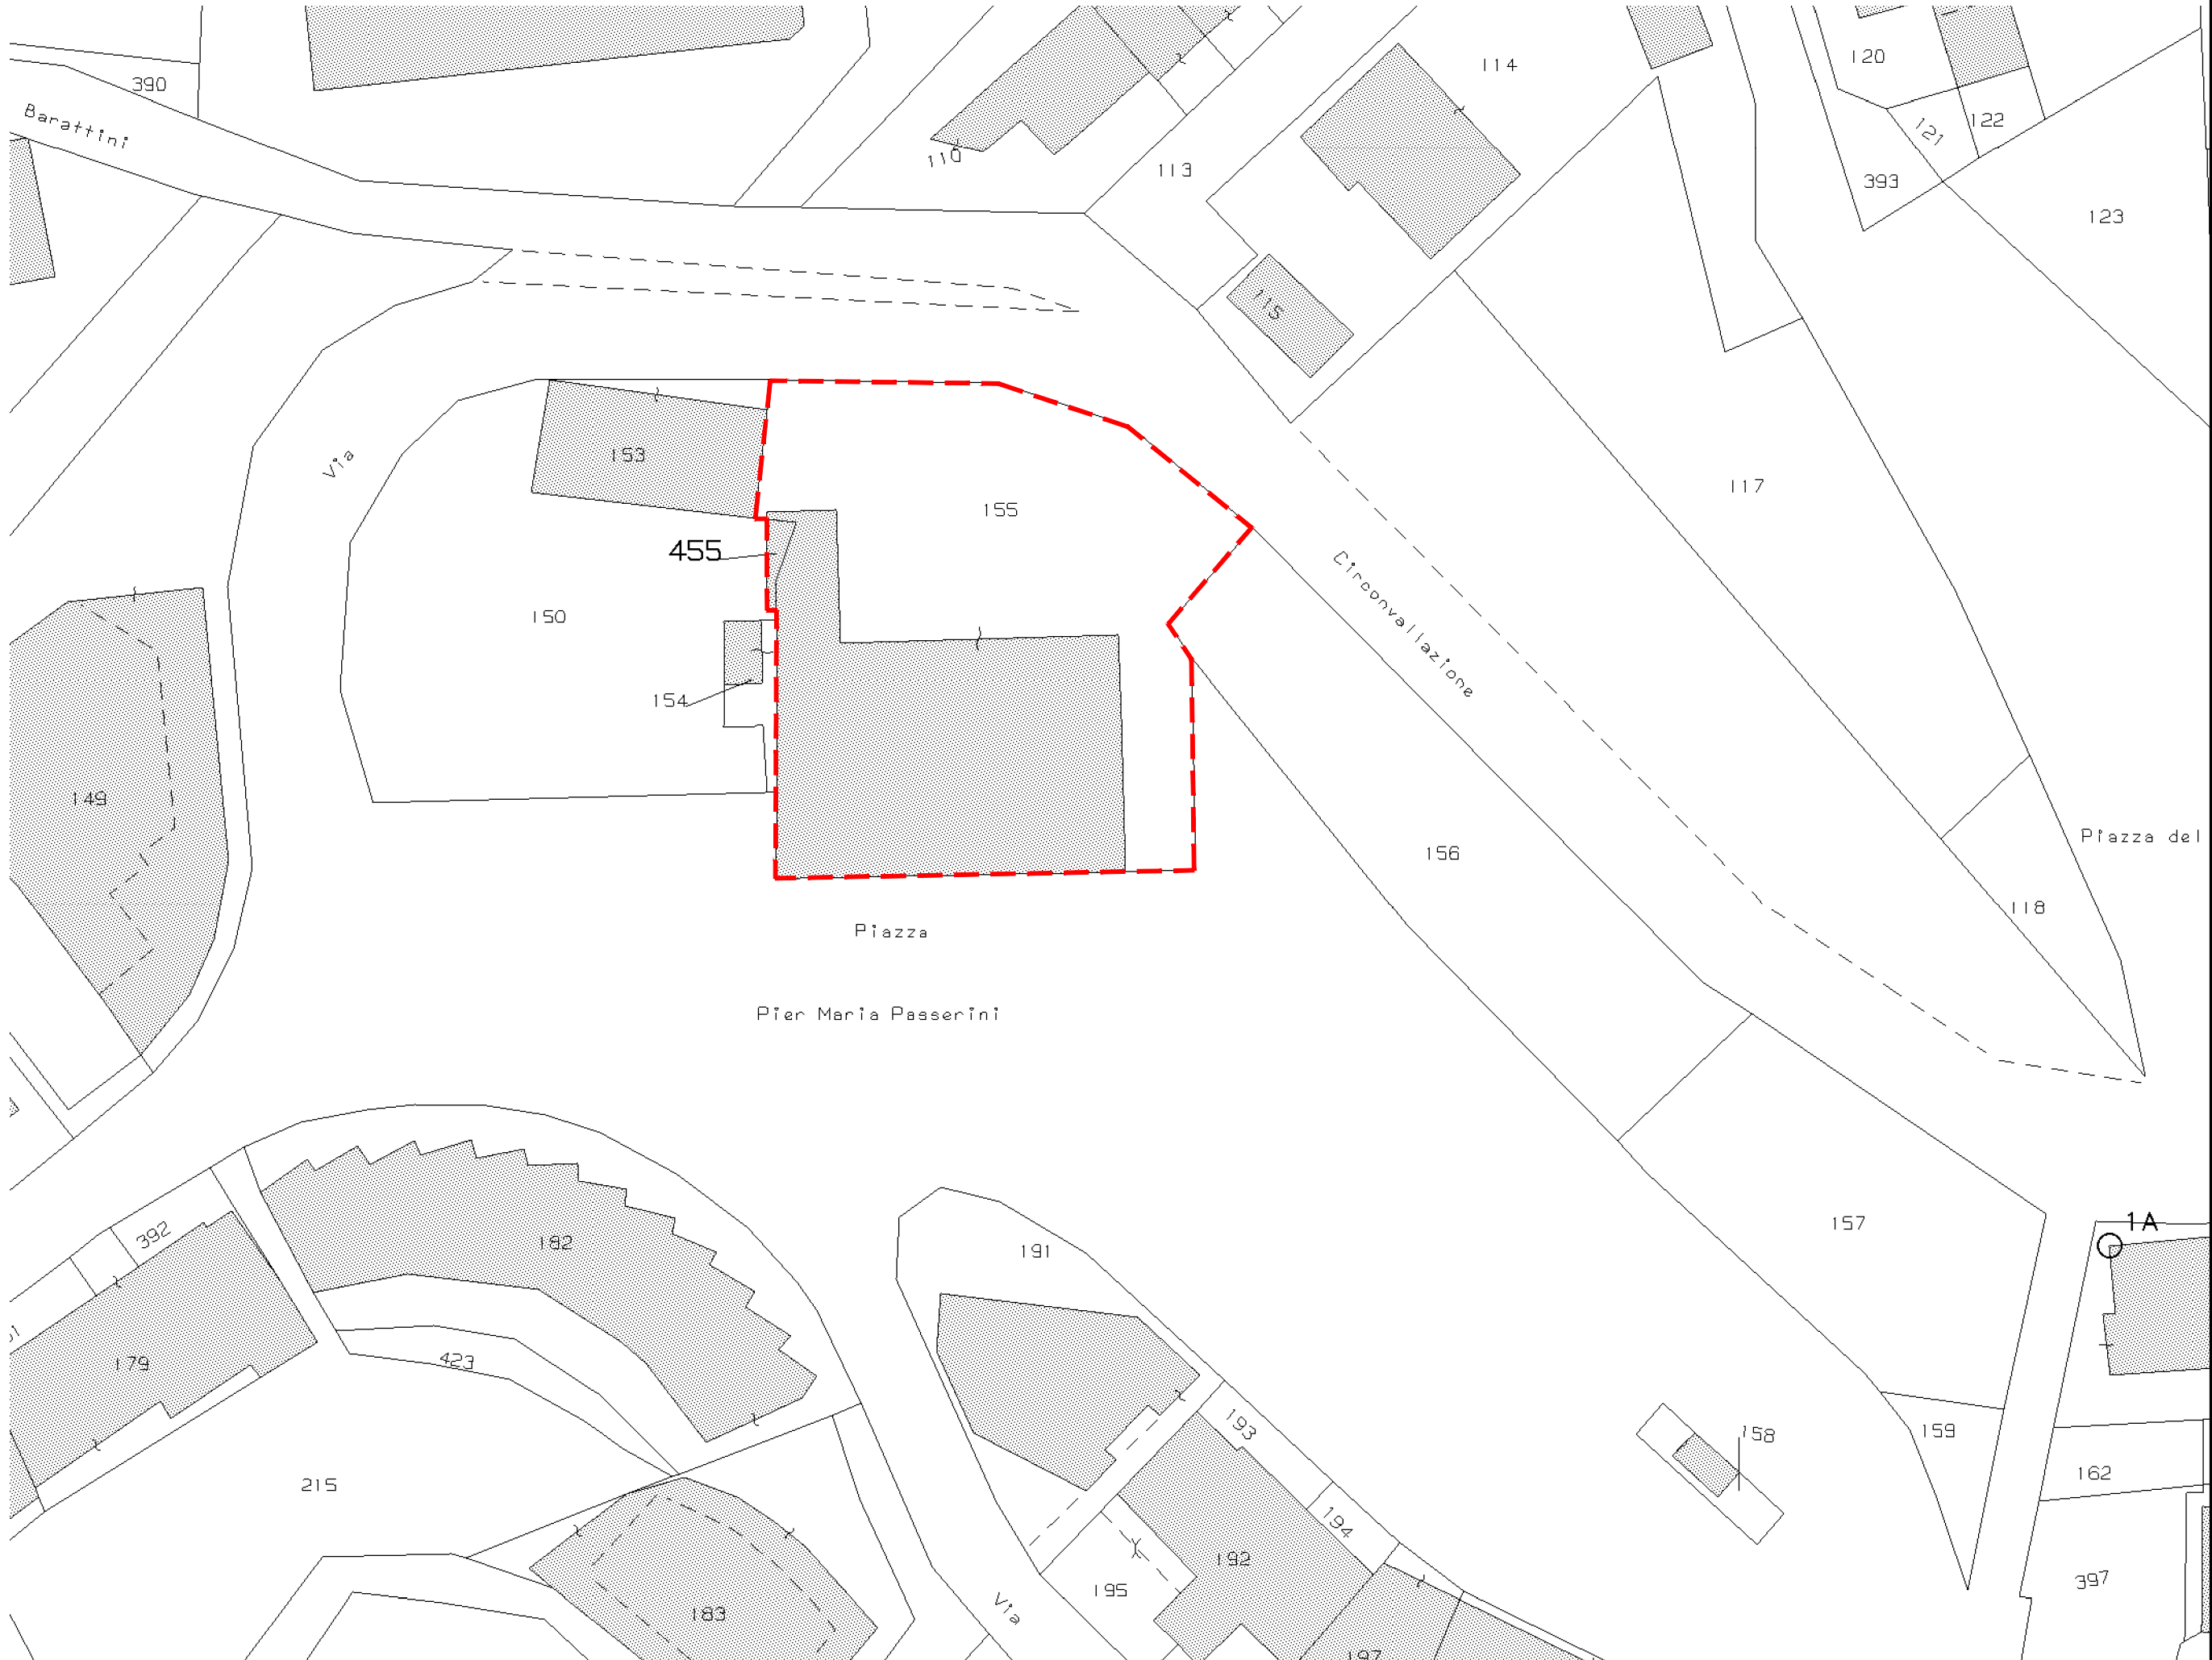

FOTOPIANO

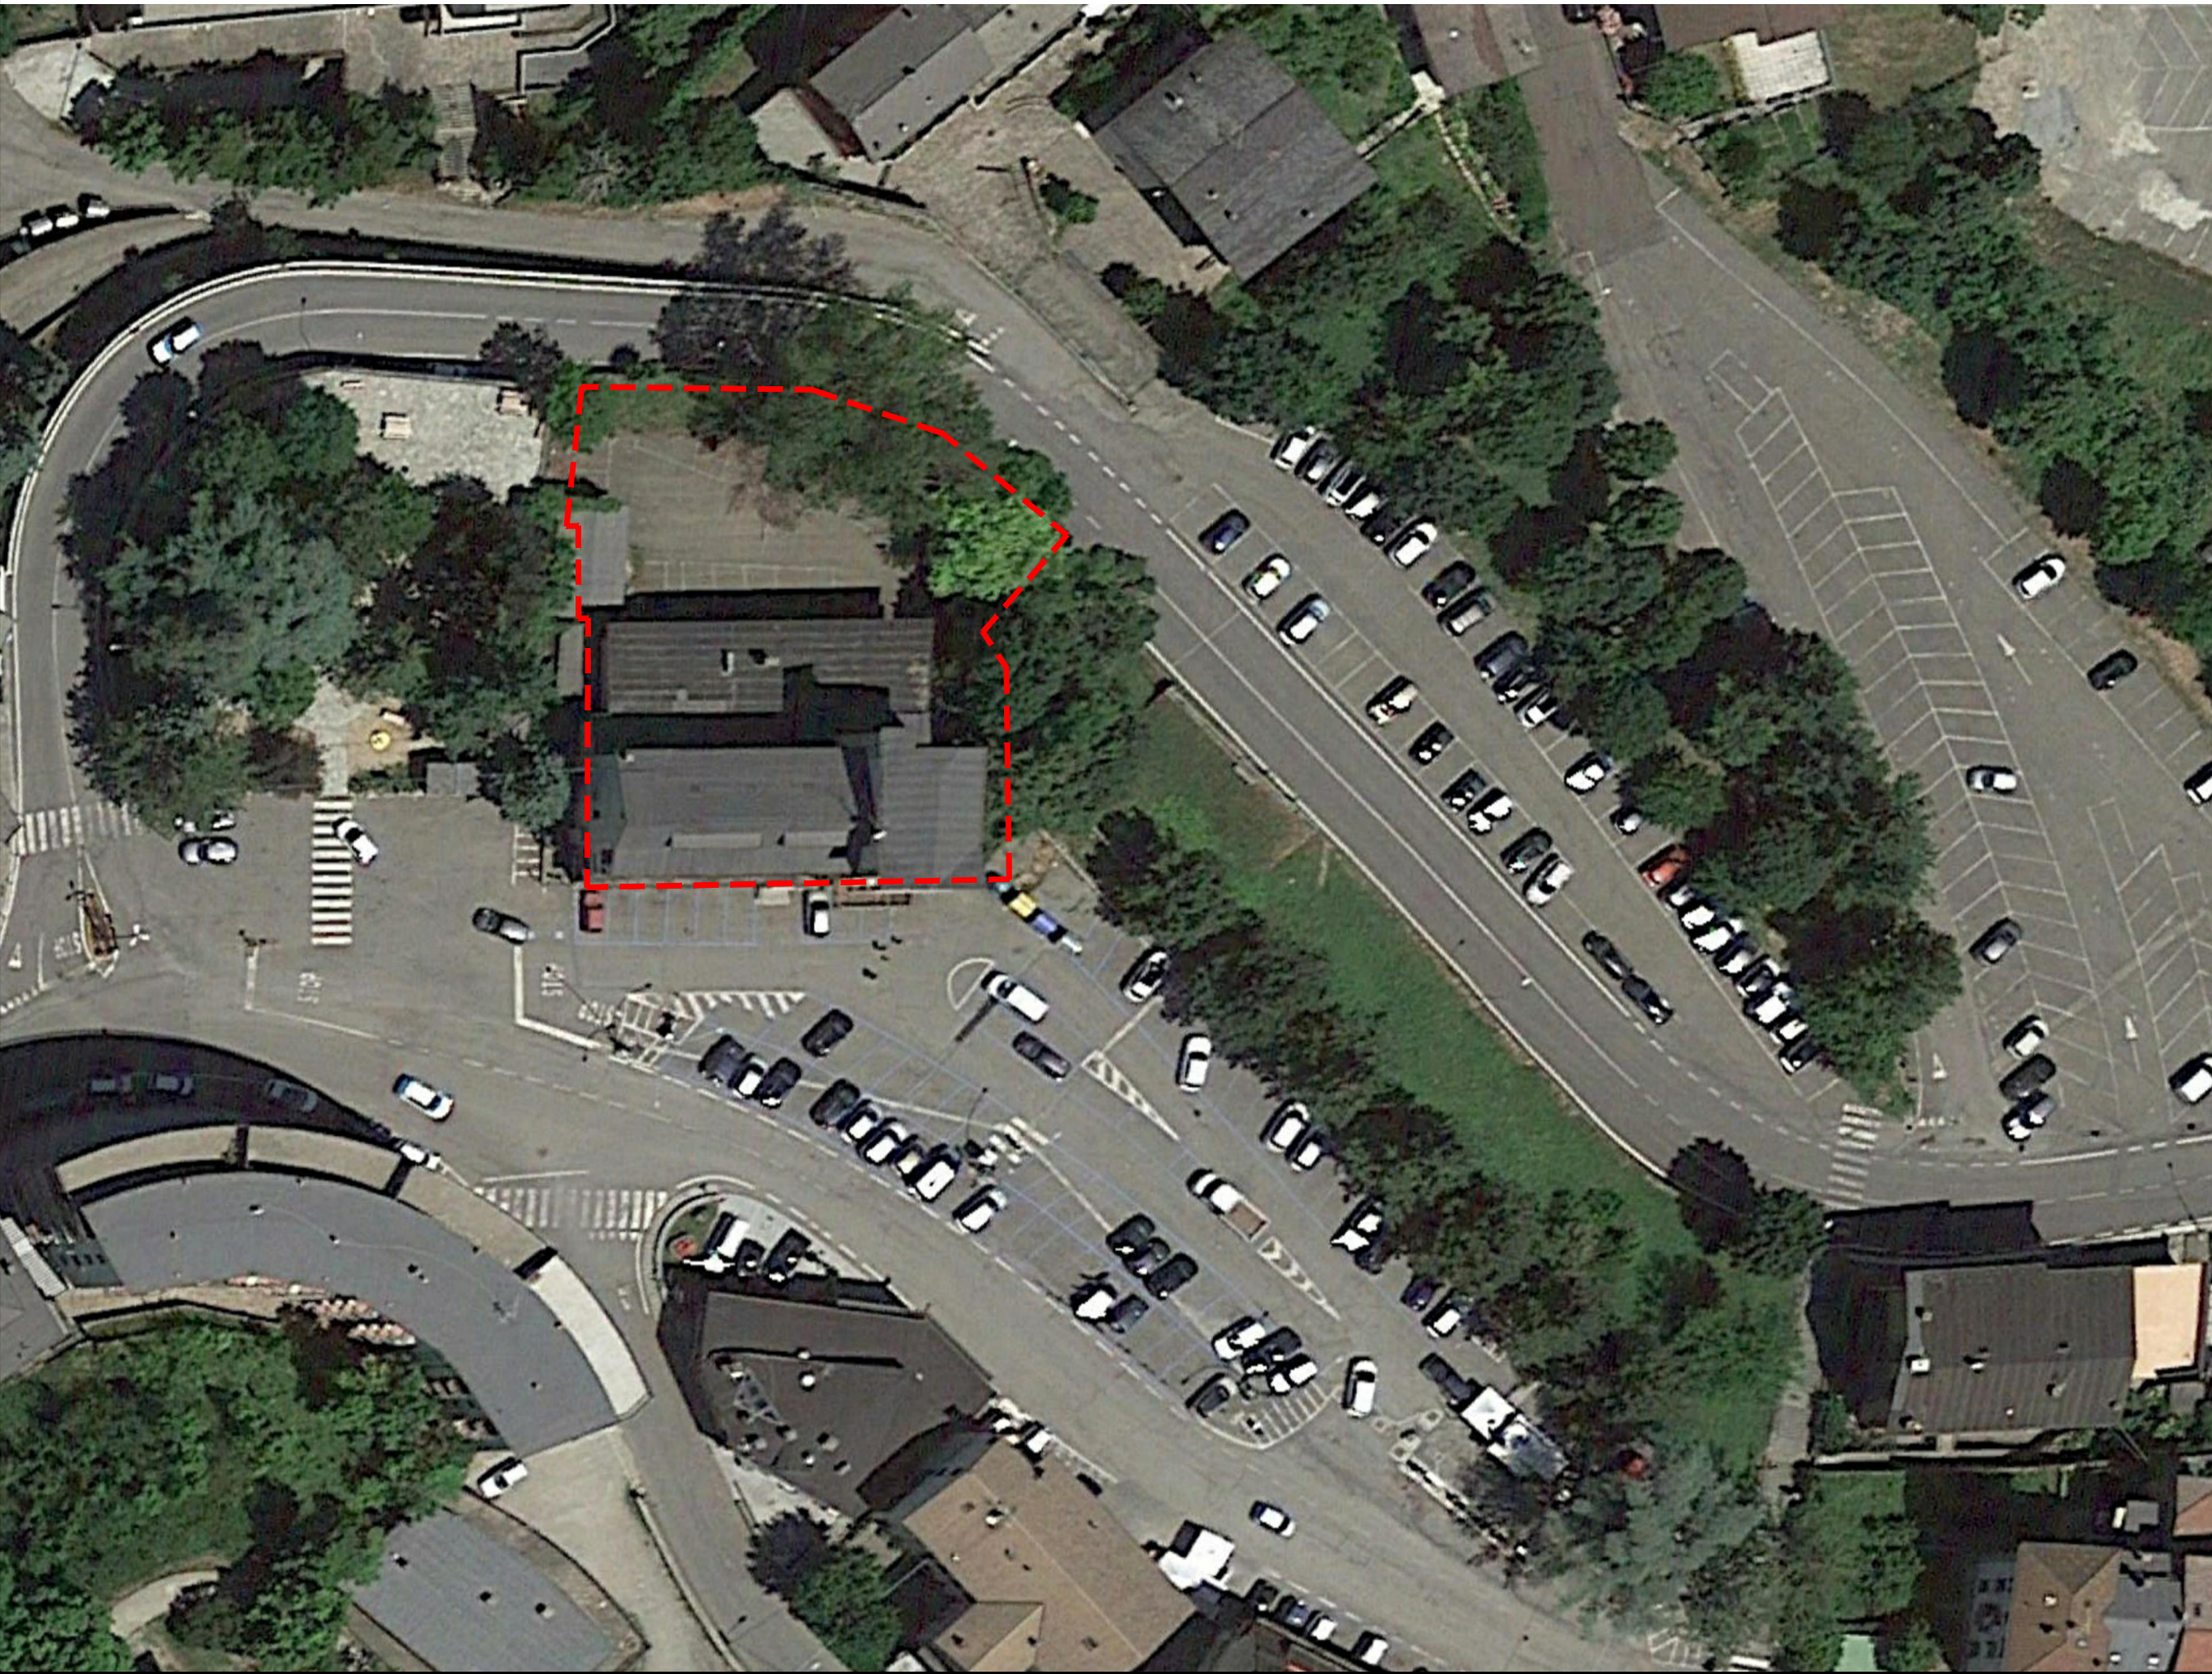

RILIEVO TOPOGRAFICO



Revisione	Data	Redatto da	Codice elab.
01	10.09.2021	Anna Schiaretti	183-2021.09.10_AO_TAV.01

Progetto
EX HOTEL CRISTALLO
Ristrutturazione edilizia con demolizione,
ricostruzione e cambio di destinazione d'uso
Luogo
Sestola (MO), Piazza Passerini n°34
Committente
San Nicolò S.r.l.
Strada Vignolesse, n°1175, Modena

Fase
ACCORDO OPERATIVO

Data
10.09.2021

Emesso Marazzi Architetti	Redatto Anna Schiaretti	Rev. 01
Codice elaborato 183-2021.09.10_AO_TAV.01		Formato A1

Consulenza ambientale:
GEOGROUP S.r.l.
Via C. Costa 182, 41100 Modena
T +39.059.3967169
e-mail: info@geogroupparma.it
Dott. Geol. Pier Luigi Dallari

Progetto architettonico:
MARAZZI ARCHITETTI
Vicolo del Carmine 3 - 43121 Parma (I)
T +39.0521.506851 - F +39.0521.1813182
e-mail: info@marazziarchitetti.com
arch. Davide Marazzi

Oggetto
STATO DI FATTO
Inquadramento generale
Scala
1:500



01
A