



VISTA DA VIA CIRCONVALLAZIONE

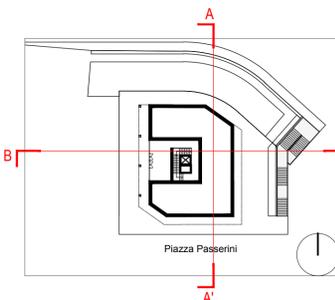


SEZIONE A-A'

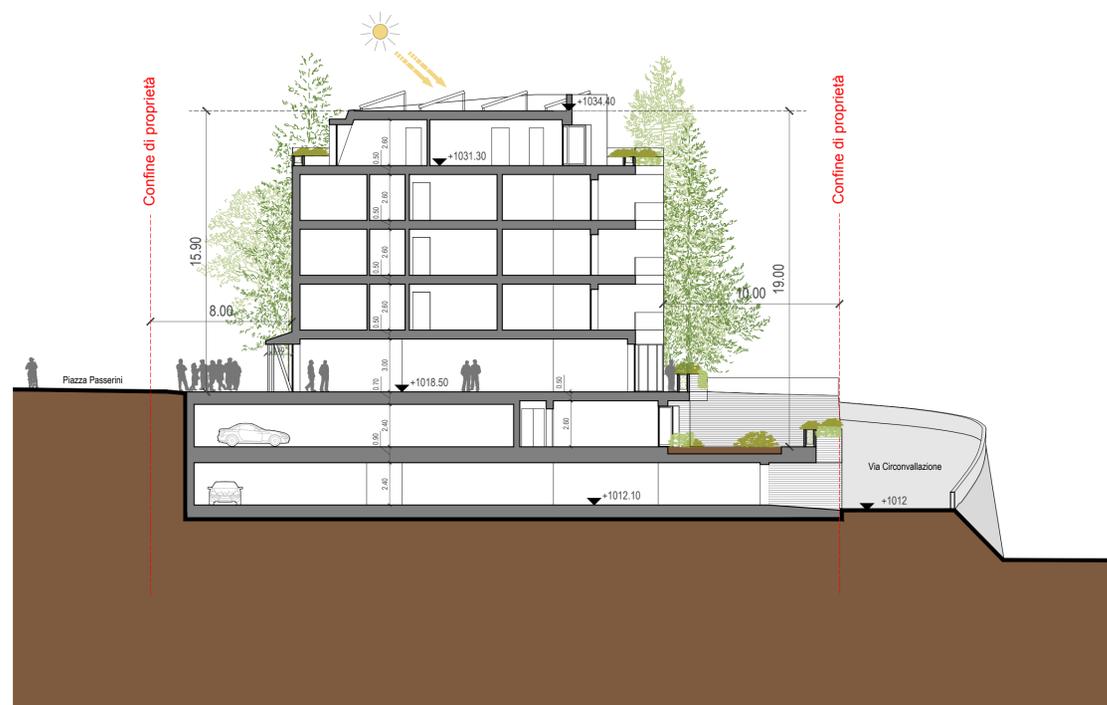

VISTA DALL'ALTO



SEZIONE B-B'

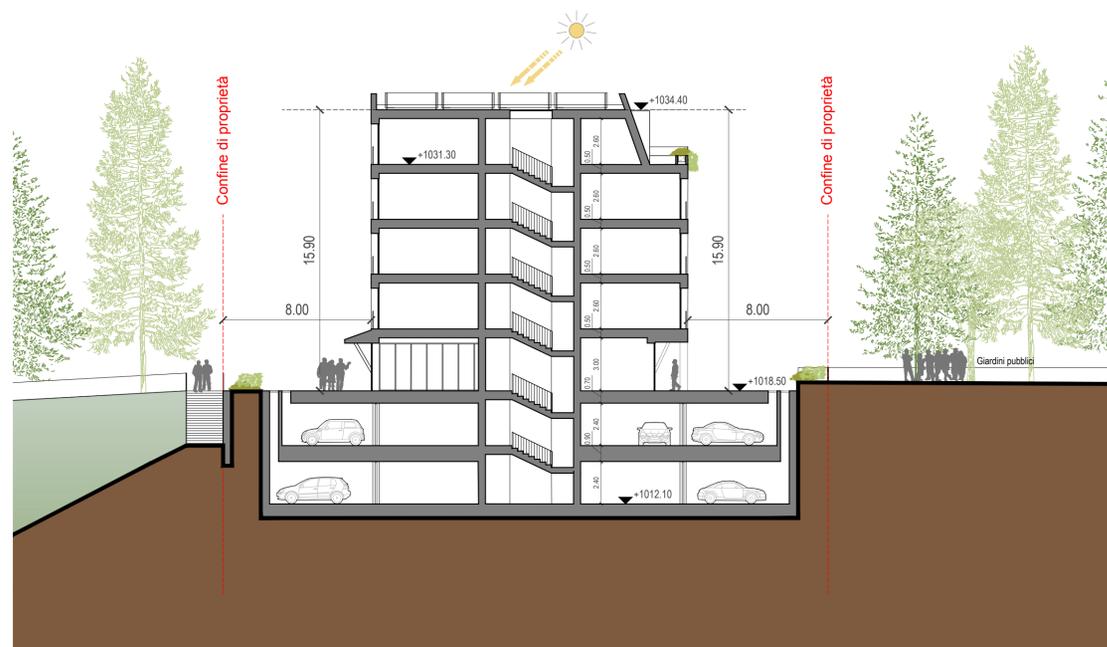

Progetto  
**EX HOTEL CRISTALLO**  
 Ristrutturazione edilizia con demolizione,  
 ricostruzione e cambio di destinazione d'uso  
 Luogo  
**Sestola (MO), Piazza Passerini n°34**  
 Committente  
**San Nicolò S.r.l.**  
 Strada Vignolese, n°1175, Modena

Fase  
**ACCORDO OPERATIVO**

Data  
**10.09.2021**

Emesso <b>Marazzi Architetti</b>	Redatto <b>Anastasia Petrova</b>	Rev. <b>01</b>
Codice elaborato <b>183-2021.09_10_AO_TAV_06</b>	Formato <b>A1</b>	

Consulenza ambientale:  
**GEOGROUP S.r.l.**  
 Via C. Costa 182,41100 Modena  
 T+39.059.3967169  
 e-mail: info@geogroupmodena.it

Dott. Geol. Pier Luigi Dallari

Progetto architettonico:  
**MARAZZI ARCHITETTI**  
 Vicolo del Carmine 3 - 43121 Parma (I)  
 T +39.0521.506851 - F +39.0521.1813182  
 e-mail: info@marazziarchitetti.com  
 arch. Davide Marazzi



Oggetto  
**STATO DI PROGETTO**  
 Sezioni e rendering  
 Scala  
**1:200**

**06**