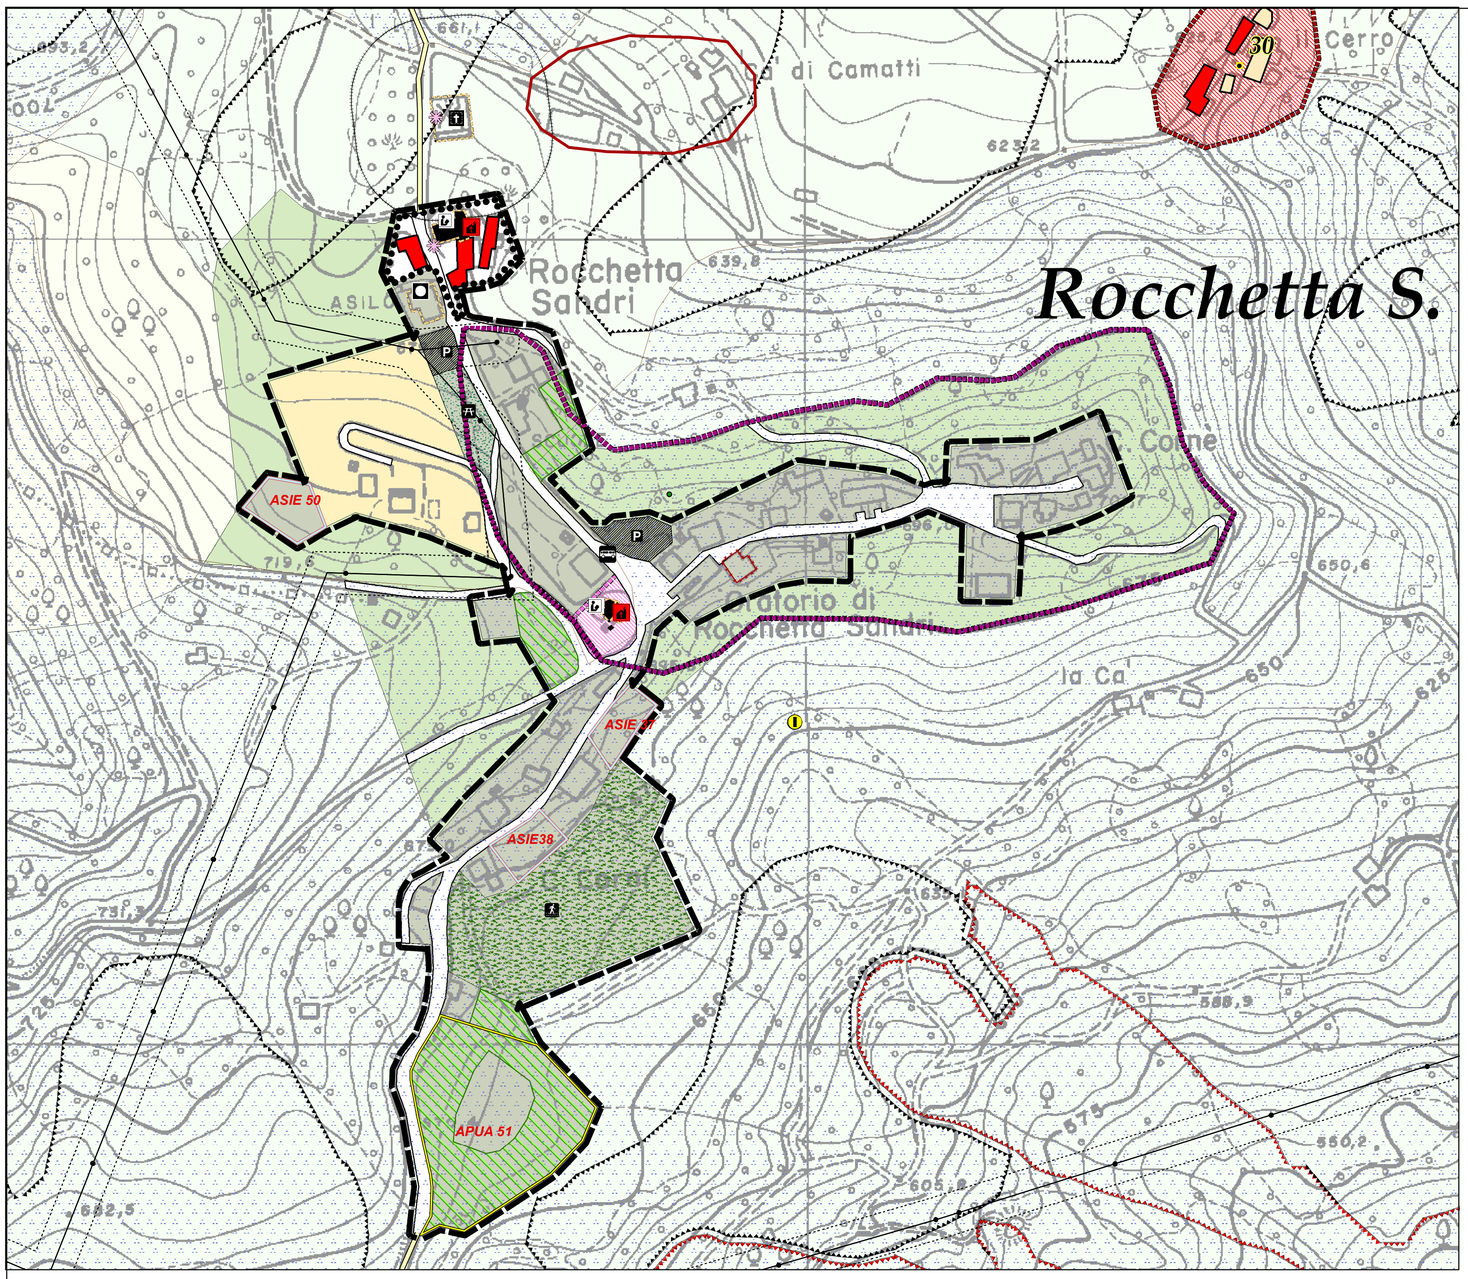

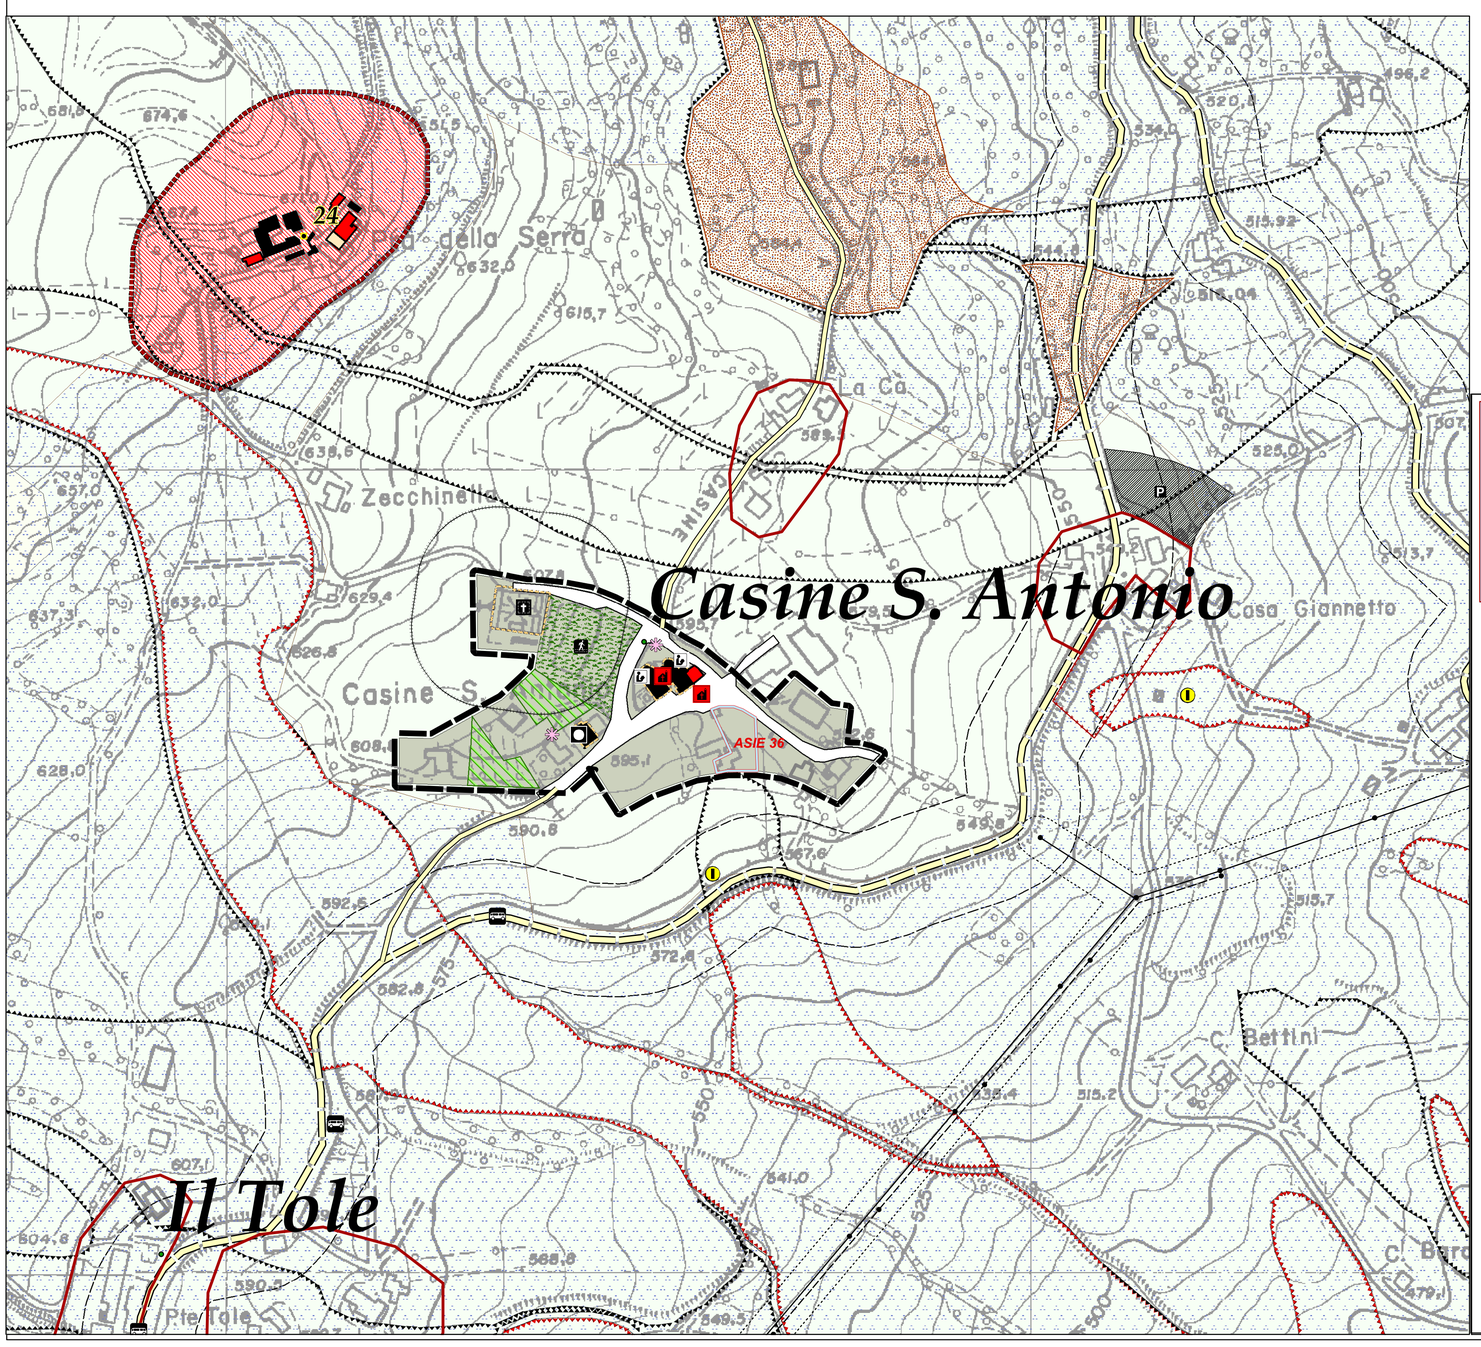

APPROVAZIONE

Provincia di Modena
COMUNI DI LAMA MOCOGNO - MONTECRETO - SESTOLA

PSC e RUE

IN FORMA ASSOCIATA

comune di

SESTOLA

PROGETTO: LAMA MOCOGNO - MONTECRETO

POLITECNICA INGEGNERIA E ARCHITETTURA
Arch. Fatima Alagna
Ing. Claudia Aguzzoli

SESTOLA
Ing.Carlo Mario Piacquadio
Ing.Amelio Fraulini

CONSULENTI:
Analisi e progetto sistema del verde comunale e paesaggio:
STUDIOSILVA S.r.l. : Dott. Agr. Rita Bega
Analisi geologico- ambientali e approfondimenti geognostici:
INTERGEO: Dott. Geol. Rino Guadagnini
Dott. Geol. Alessandro Maccaferri
Analisi inquinamento acustico atmosferico, elettromagnetico sostenibilità
STUDIO ALFA: Geom. Luca Savigni
Consulenza tecnico scientifica aspetti trasportistici:
Prof. Ing. Giannino Praltoni

STAFF DI PROGETTO:
Dott. Mirko Losavio
Arch. Costanza Bruini
Ing. Samanta Colicchio
Dott. Renzo Pavignani
Dott.Roberta Antonacci

ELABORAZIONI GRAFICHE-GIS:
Dott. Fabrizio Colacino
Dott. Stella Palladini
Sandra Zoboli

Elaborato: **PIANO STRUTTURALE**
S.ANTONIO - ROCCHETTA SANDRI

opera	arg.	doc. e prog.	fase	rev.	prot.
P S	S E	U O 0 3	D	0	3 6 0 3

scala: 1:2000		note:				
file name:PSSEAO03_D0_3603.mxd		cartella: 3603			prot: 3603	
5						
4						
3						
2						
1						
0	emissione		Febbraio 2009	ZOBOLI	AGUZZOLI	FRAULINI
rev	descrizione		data	redatto	verific.	appr.