


LEGENDA

	Limite comparto
	Asfalto
	Percorso ghiaiato
	Pavimentazione percorsi pedonali
	Pavimentazione pertinenziale
	Verde

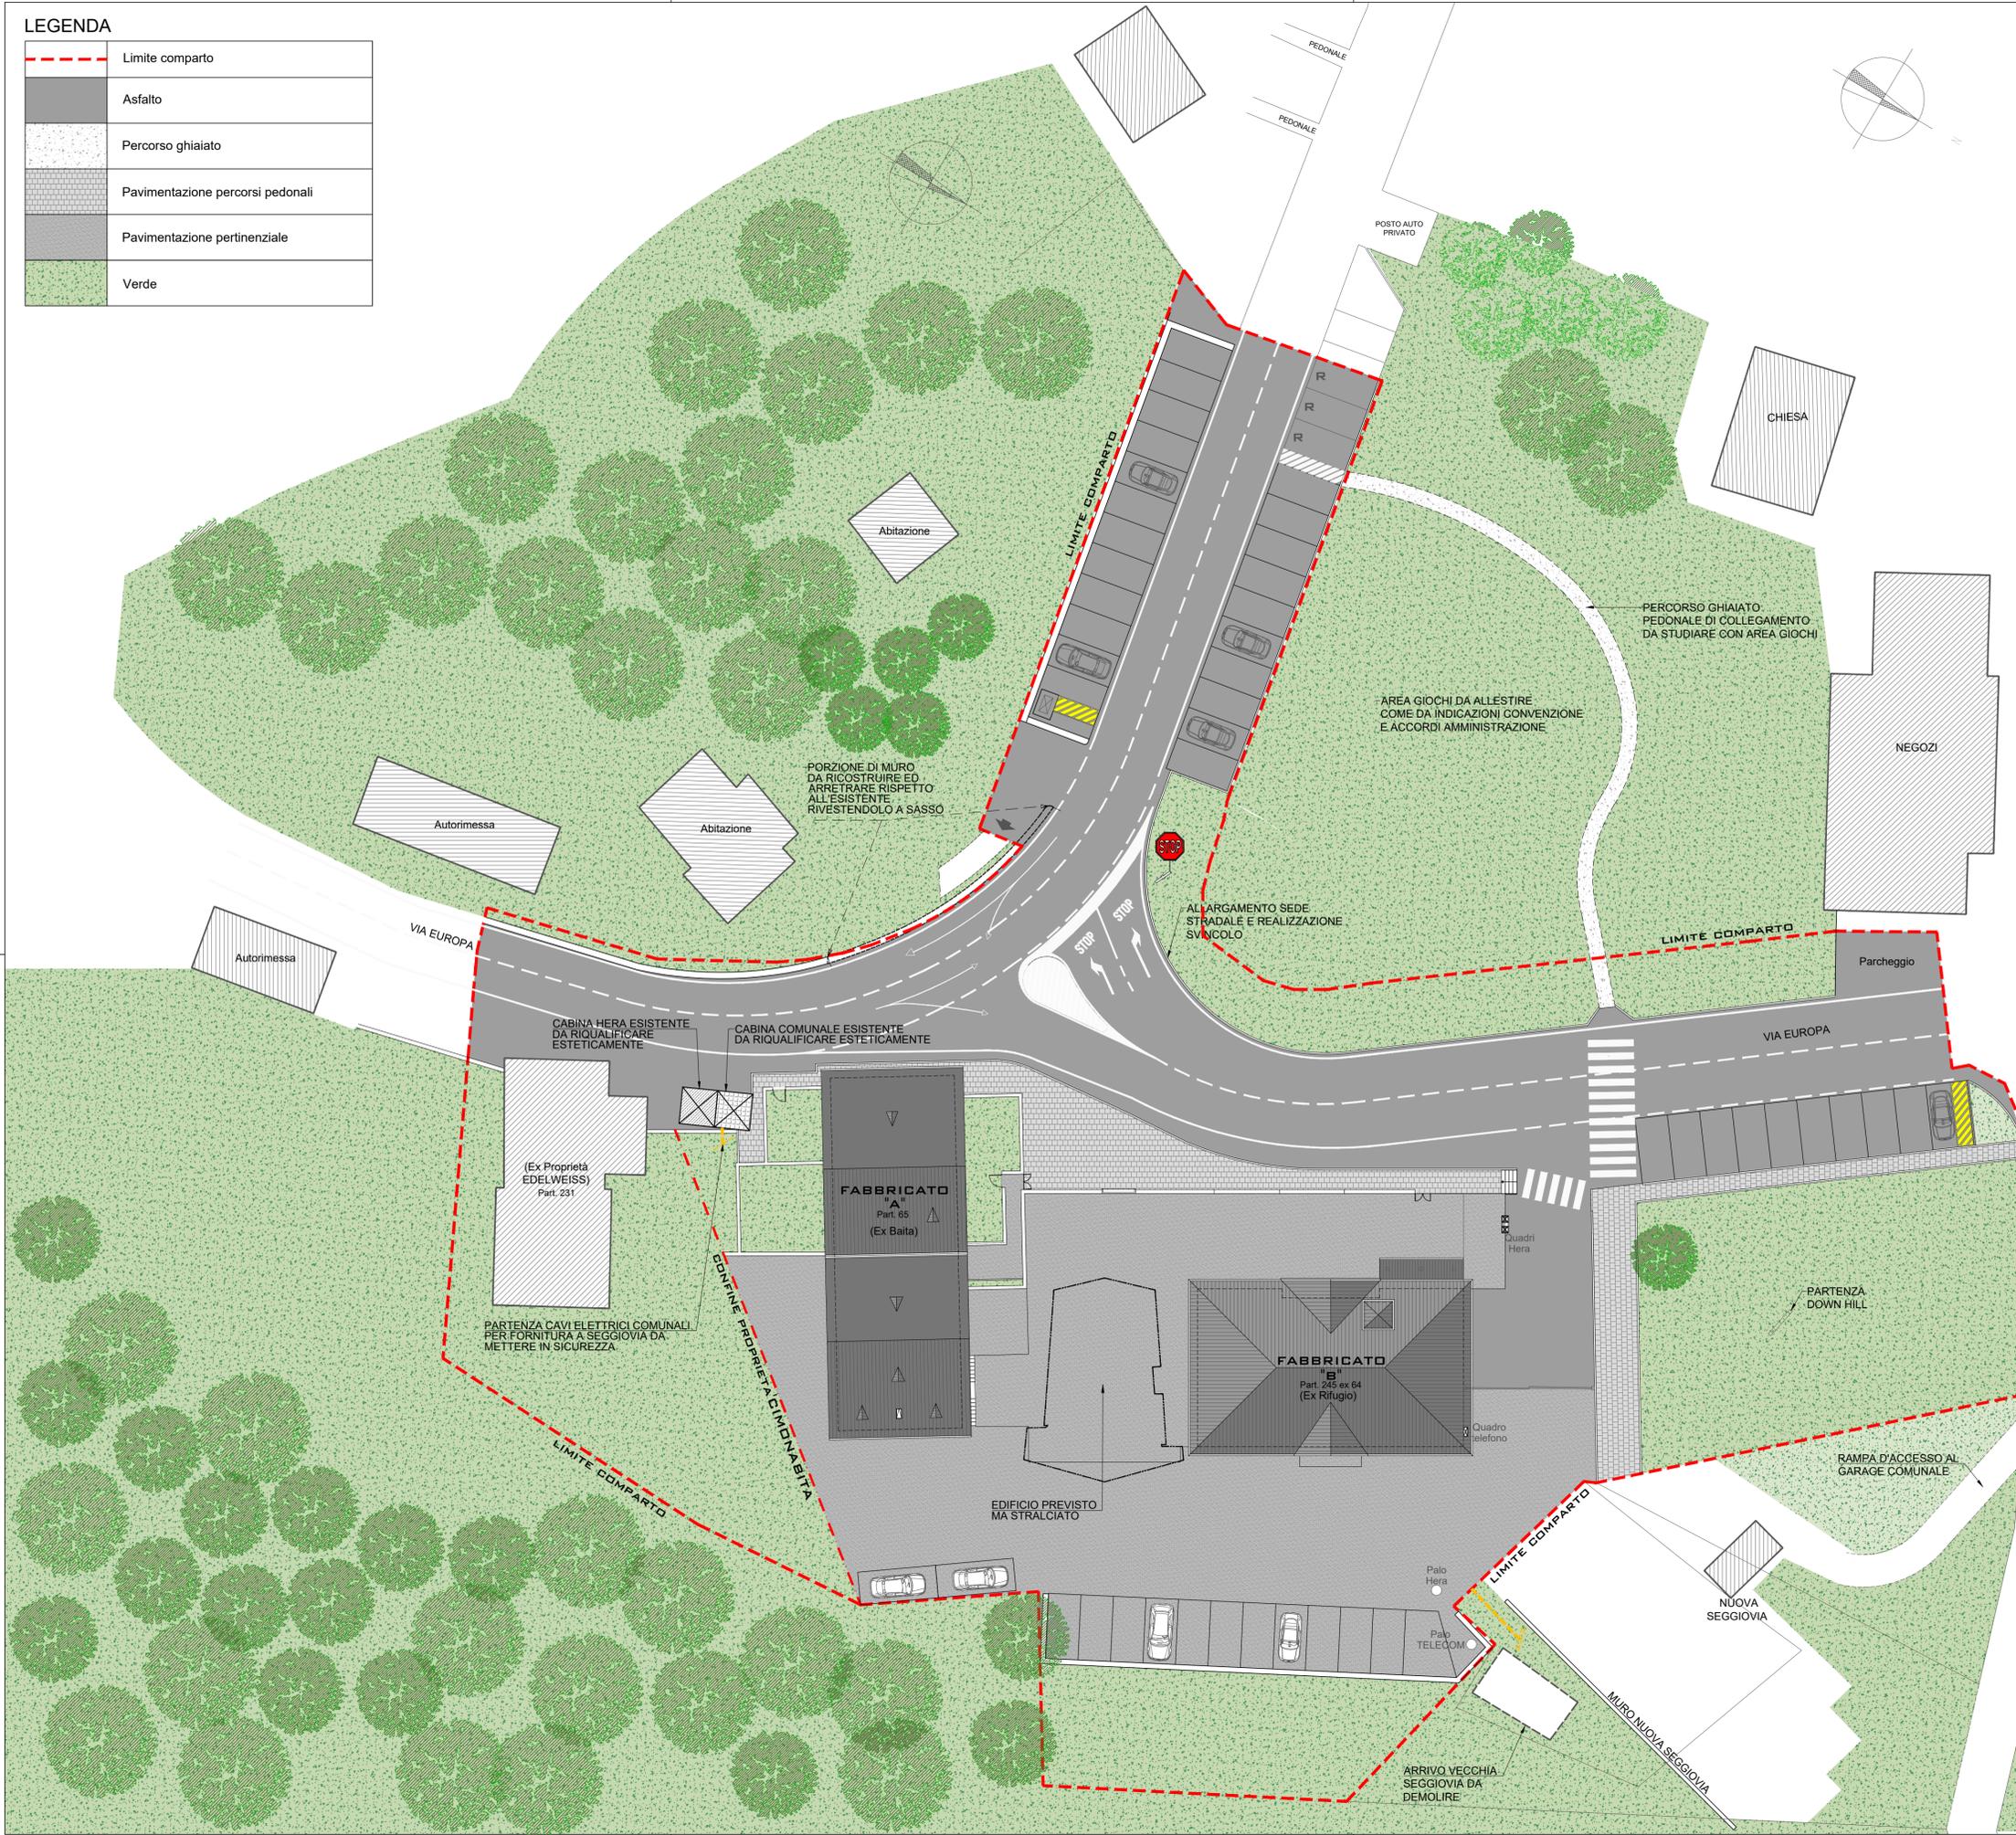

COMUNE DI SESTOLA
LOCALITA' PIAN DEL FALCO

VARIANTE SPECIFICA A PIANO PARTICOLAREGGIATO
INIZIATIVA PUBBLICA "APUA 17 - BAITA DEL SOLE"
APPROVATO CON D.C.C. N° 5 DEL 13/03/2009
VARIANTE APPROVATA CON D.C.C. N° 31 DEL 08/11/2012
(CON ACCOGLIMENTO OSSERVAZIONI PROVINCIA ATTO N°225 DEL 22/12/2022)
ADOZIONE CON DCC n.33 del 29/07/2022 - APPROVAZIONE CON DCC n. DEL / /



TAVOLA	ARCHITETTONICO
03	PLANIMETRIA DI PROGETTO

Responsabile del Procedimento: Arch. Giovanni Cerfolgi
Responsabile del Servizio Urbanistica Comune di Sestola

Progettista: Ing. Nicola Bernardi
Albo Ingegneri di Modena n.67B

Collaboratore: Ing. Paolo Ferrari
Albo Ingegneri di Modena n.953

Proprietà: CIMONABITA s.r.l.
COMUNE DI SESTOLA
Barbolini Giorgio
Bitri Benedetta
Albonetti Roberto
Matteini Monica



Id. catastale: Foglio 45	Particelle: [241-242-243-245] ex 64 - 65 e parte dei 63-66-67-139-161-216-231
Quota: 1350 m s.l.m.	Data: GENNAIO 2023
Note: 12-Variante con accog. osserv. Provincia	Disegnatore: C.M. Approvato: N.B.

PROVINCIA DI MODENA
REGIONE EMILIA ROMAGNA