


LEGENDA

	Limite comparto mq. 7270
	Ex Proprietà Edelweiss S.r.l.
	Proprietà Cimonabita S.r.l.
	Proprietà Comune di Sestola - Altri Oggetto d'intervento
	Aree di manovra, parcheggi, pedonali di Proprietà Cimonabita oggetto di cessione 375 mq.
	Verde di Proprietà Cimonabita oggetto di cessione 674 mq.
	Verde fuori comparto di Proprietà Cimonabita oggetto di cessione 780 mq.
	Totale aree verdi 630+824= 1454 mq.
	Planimetria catastale e particella

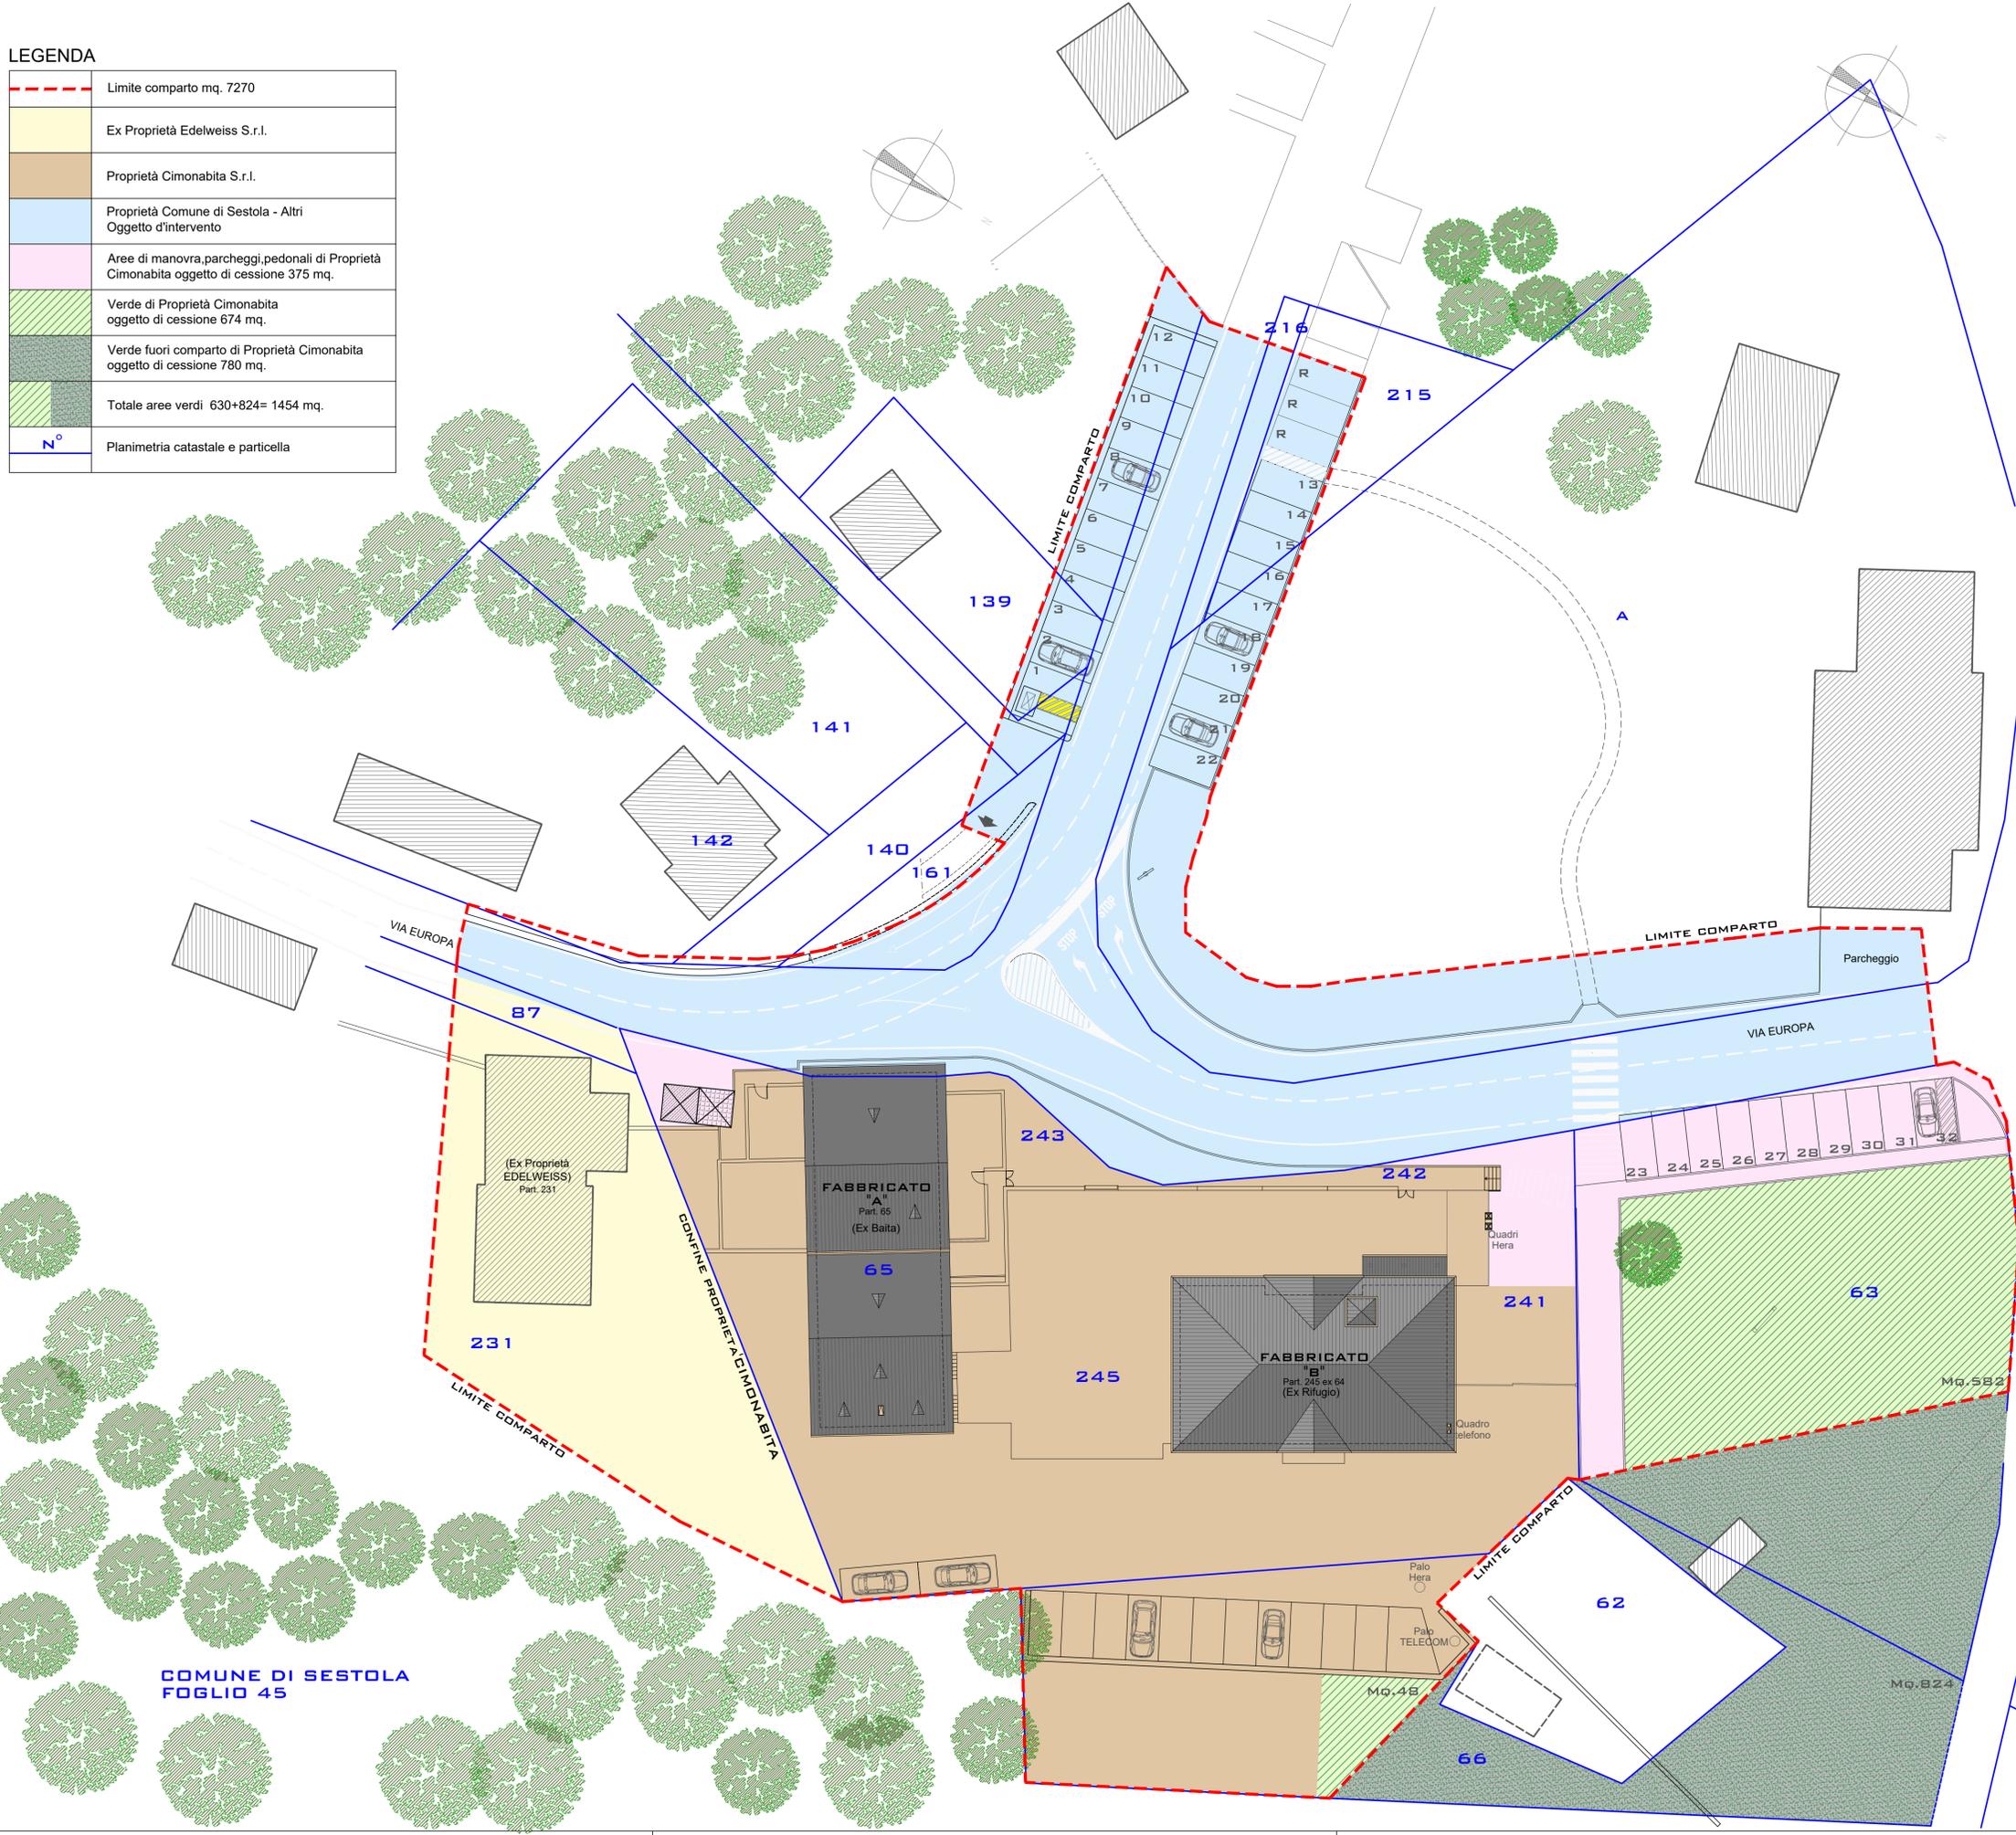

COMUNE DI SESTOLA
FOGLIO 45

COMUNE DI SESTOLA
LOCALITÀ PIAN DEL FALCO

VARIANTE SPECIFICA A PIANO PARTICOLAREGGIATO
INIZIATIVA PUBBLICA "APUA 17 - BAITA DEL SOLE"
APPROVATO CON D.C.C. N° 5 DEL 13/03/2009
VARIANTE APPROVATA CON D.C.C. N° 31 DEL 08/11/2012
(CON ACCOGLIMENTO OSSERVAZIONI PROVINCIA ATTO N°225 DEL 22/12/2022)
ADOZIONE CON DCC n.33 del 29/07/2022 - APPROVAZIONE CON DCC n. DEL / /



TAVOLA	ARCHITETTONICO
05	PLANIMETRIA DELIMITAZIONE DEL COMPARTO, INDIVIDUAZIONE PROPRIETÀ E AREE DI CESSIONE

Responsabile del Procedimento	Arch. Giovanni Cerfoli Responsabile del Servizio Urbanistica Comune di Sestola
Progettista	Ing. Nicola Bernardi Albo Ingegneri di Modena n.67B
Collaboratore	Ing. Paolo Ferrari Albo Ingegneri di Modena n.953
Proprietà:	CIMONABITA s.r.l. COMUNE di SESTOLA Barbolini Giorgio Bitri Benedetta Albonetti Roberto Matteini Monica



Id. catastale: Foglio 45	Particelle: [241-242-243-245] ex 64 - 65 e parte dei 63-66-87-139-161-216-231
Quota 1350 m s.l.m.	Data GENNAIO 2023
Note 12-Vallarta con accog. osserv. Provincia	Disegnatore: C.M. Approvato: N.B.

REGIONE EMILIA ROMAGNA
PROVINCIA DI MODENA