

Scala 1:500

Quota di riferimento	1350
PROGRESSIVA	1350
PARZIALE	1350
QUOTA	1350

PROFILO 1-1' SC. 1:300

Quota di riferimento	1350
PROGRESSIVA	1350
PARZIALE	1350
QUOTA	1350

PROFILO 2-2' SC. 1:300

Quota di riferimento	1350
PROGRESSIVA	1350
PARZIALE	1350
QUOTA	1350





PROFILO 3-3' SC. 1:300

Quota di riferimento	1350
PROGRESSIVA	1350
PARZIALE	1350
QUOTA STATO DI FATTO	1350
QUOTA PROGETTO	1350

PROFILO 4-4' SC. 1:200

Quota di riferimento	1350
PROGRESSIVA	1350
PARZIALE	1350
QUOTA STATO DI FATTO	1350
QUOTA PROGETTO	1350

PROFILO 5-5' SC. 1:200

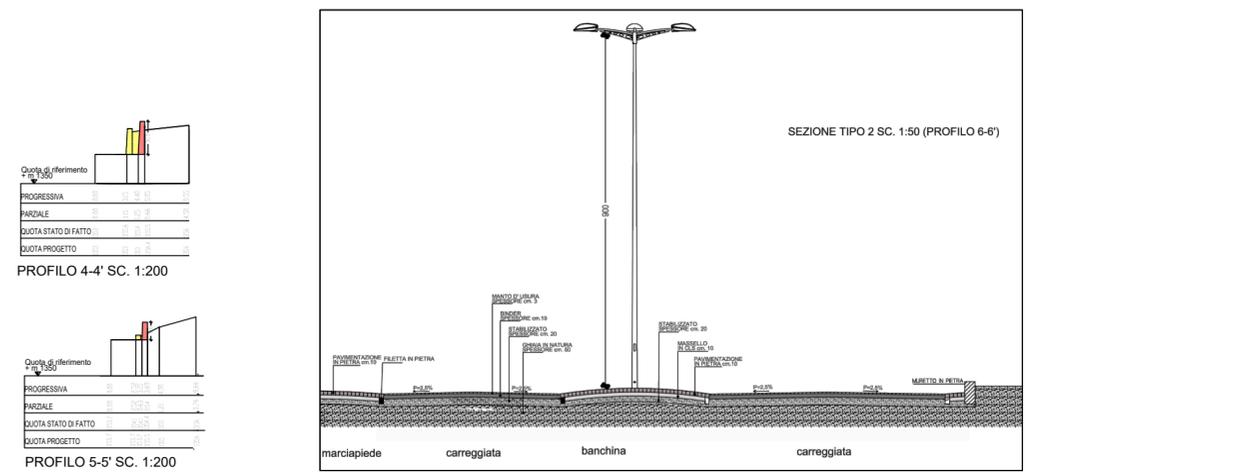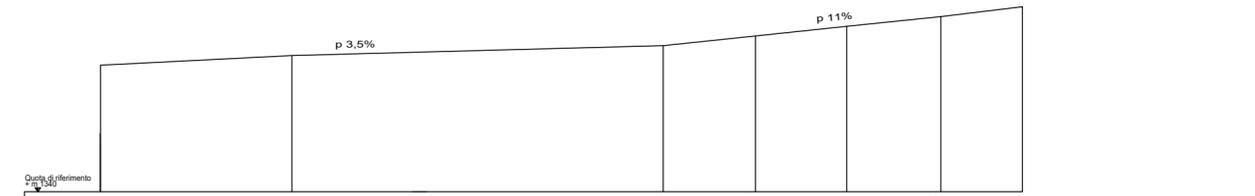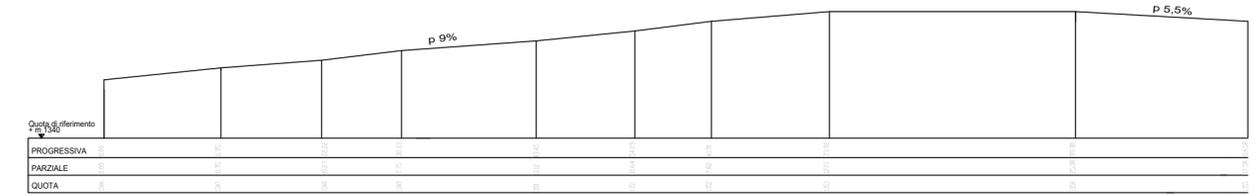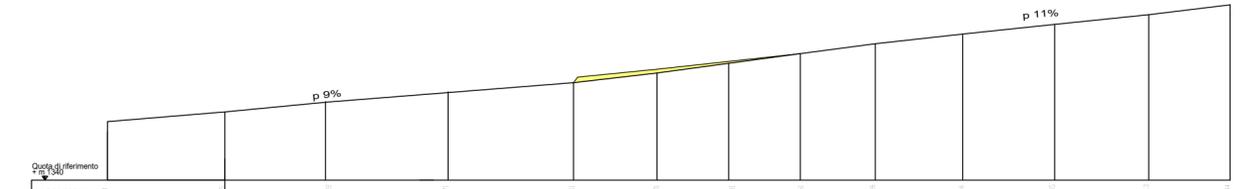

REGIONE EMILIA ROMAGNA

## COMUNE DI SESTOLA

LOCALITA' PIAN DEL FALCO

**VARIANTE SPECIFICA A PIANO PARTICOLAREGGIATO**  
**INIZIATIVA PUBBLICA "APUA 17 - BAITA DEL SOLE"**  
**APPROVATO CON D.C.C. N° 5 DEL 13/03/2009**  
**VARIANTE APPROVATA CON D.C.C. N° 31 DEL 08/11/2012**  
 (CON ACCOGLIMENTO OSSERVAZIONI PROVINCIA ATTO N°225 DEL 22/12/2022)  
 ADOZIONE CON DCC n.33 del 29/07/2022 - APPROVAZIONE CON DCC n. DEL / /



TAVOLA	ARCHITETTONICO
<b>06</b>	PIANO QUOTATO, VIABILITA' E SEZIONI STRADALI

Responsabile del Procedimento	Arch. Giovanni Cerfoli	
	Responsabile del Servizio Urbanistica Comune di Sestola	
Progettista	Ing. Nicola Bernardi	
	Albo Ingegneri di Modena n.67B	
Collaboratore	Ing. Paolo Ferrari	
	Albo Ingegneri di Modena n.953	
Proprietà:	CIMONABITA s.r.l.	
	COMUNE di SESTOLA	
	Barbolini Giorgio	
	Bitri Benedetta	
	Albonetti Roberto	
	Matteini Monica	

Id. catastale: Foglio 45 Particelle: [241-242-243-245] ex 64 - 65 e parte dei 63-66-67-139-161-216-231			
Quota	Data	Note	Disegnatore: C.M.
1350 m s.l.m.	GENNAIO 2023	12-Variante con accog. osserv. Provincia	Approvato: N.B.