PROVINCIA DI MODENA

REGIONE EMILIA ROMAGNA

COMUNE DI SESTOLA

LOCALITA' PIAN DEL FALCO

VARIANTE SPECIFICA A PIANO PARTICOLAREGGIATO
INIZIATIVA PUBBLICA "APUA 17 - BAITA DEL SOLE"
APPROVATO CON D.C.C. N° 5 DEL 13/03/2009
VARIANTE APPROVATA CON D.C.C. N° 31 DEL 08/11/2012
(CON ACCOGLIMENTO OSSERVAZIONI PROVINCIA ATTO N°225 DEL 22/12/2022)
ADOZIONE CON DCC n.33 del 29/07/2022 - APPROVAZIONE CON DCC n. DEL / /

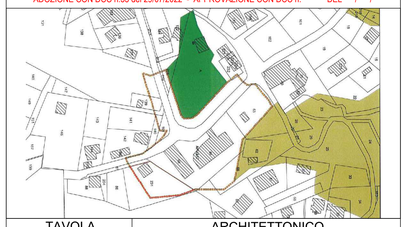

TAVOLA	ARCHITETTONICO
07a	RETE ELETTRICA Particolari Costruttivi

Responsabile del Procedimento: Arch. Giovanni Cerfogli
Responsabile del Servizio Urbanistica Comune di Sestola

Progettista: Ing. Nicola Bernardi
Albo Ingegneri di Modena n.67B

Collaboratore: Ing. Paolo Ferrari
Albo Ingegneri di Modena n.953

Proprietà: CIMONABITA s.r.l.

COMUNE di SESTOLA
Barbolini Giorgio
Bitri Benedetta
Albonetti Roberto
Matteini Monica

Id. catastale: Foglio 45	Particelle:[241-242-243-245] ex 64 - 65 e parte dei 63-66-87-139-161-216-231		
Quota	Data	Note	Disegnatore: C.M.
1350 m s.l.m.	GENNAIO 2023	12-Variante con accog. osserv. Provincia	Approvato: N.B.

Particolari costruttivi allacciamenti

Armadio stradale in resina (come da specifiche tecniche di Hera SE 4.ST.26)

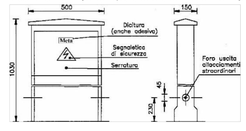

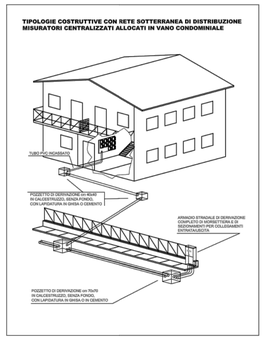

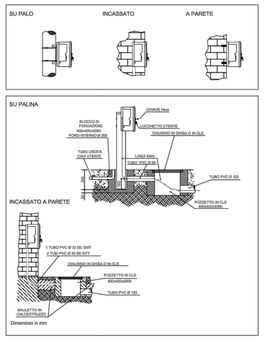

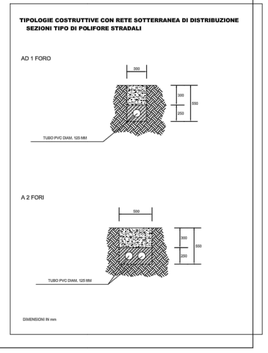

Particolari costruttivi rete elettrica

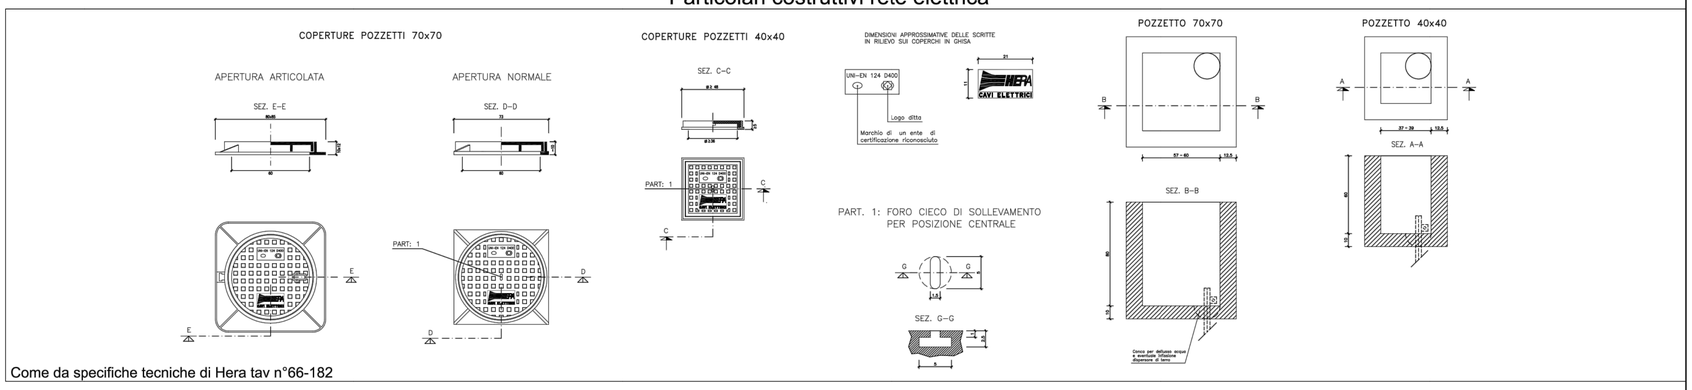

Come da specifiche tecniche di Hera tav n°66-182

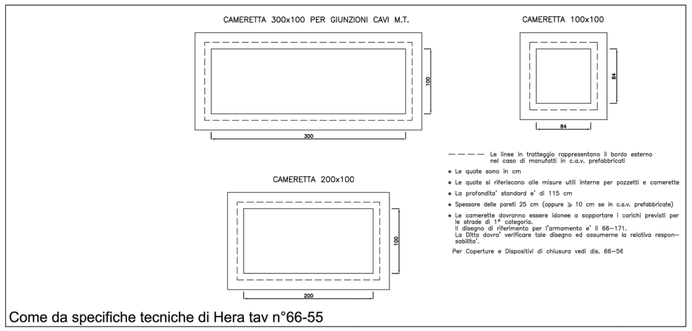

Come da specifiche tecniche di Hera tav n°66-55

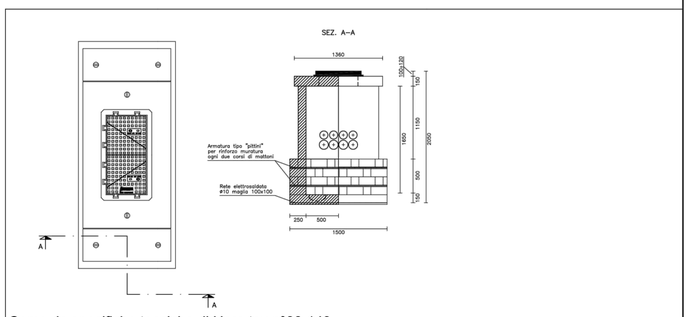

Come da specifiche tecniche di Hera tav n°66-149

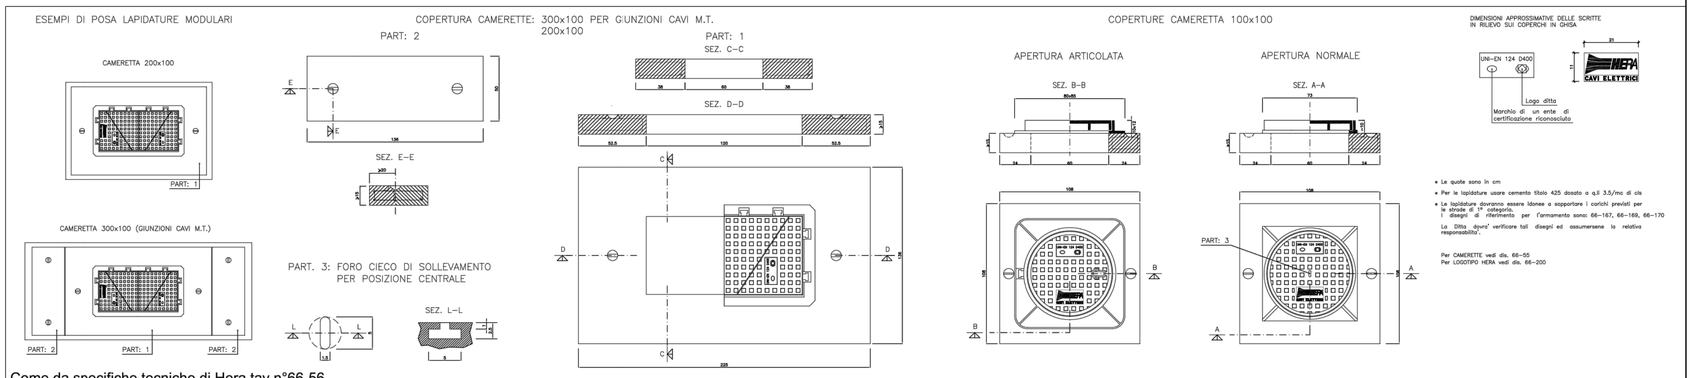

Come da specifiche tecniche di Hera tav n°66-56

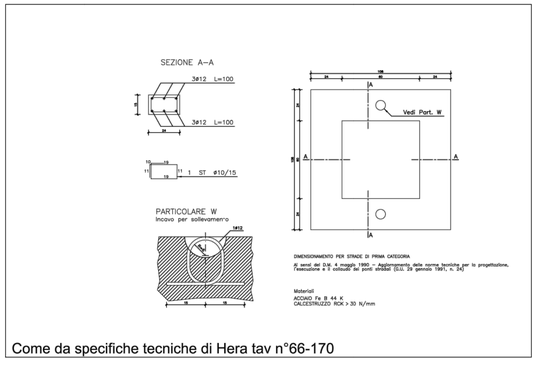

Come da specifiche tecniche di Hera tav n°66-170

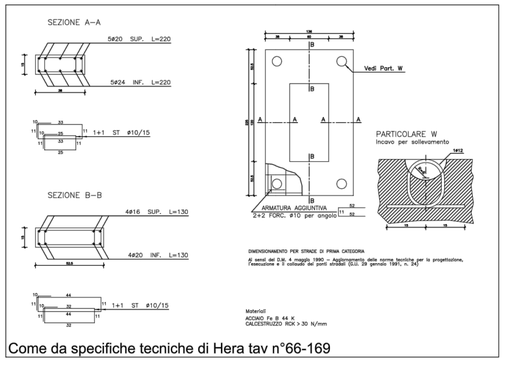

Come da specifiche tecniche di Hera tav n°66-169

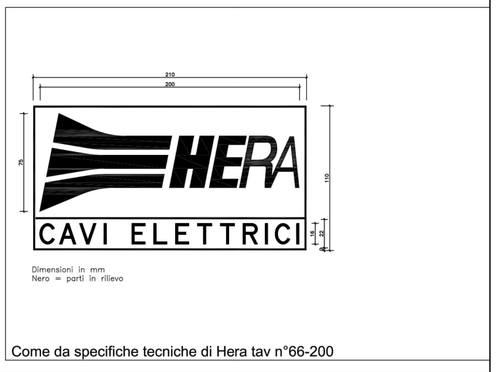

Come da specifiche tecniche di Hera tav n°66-200

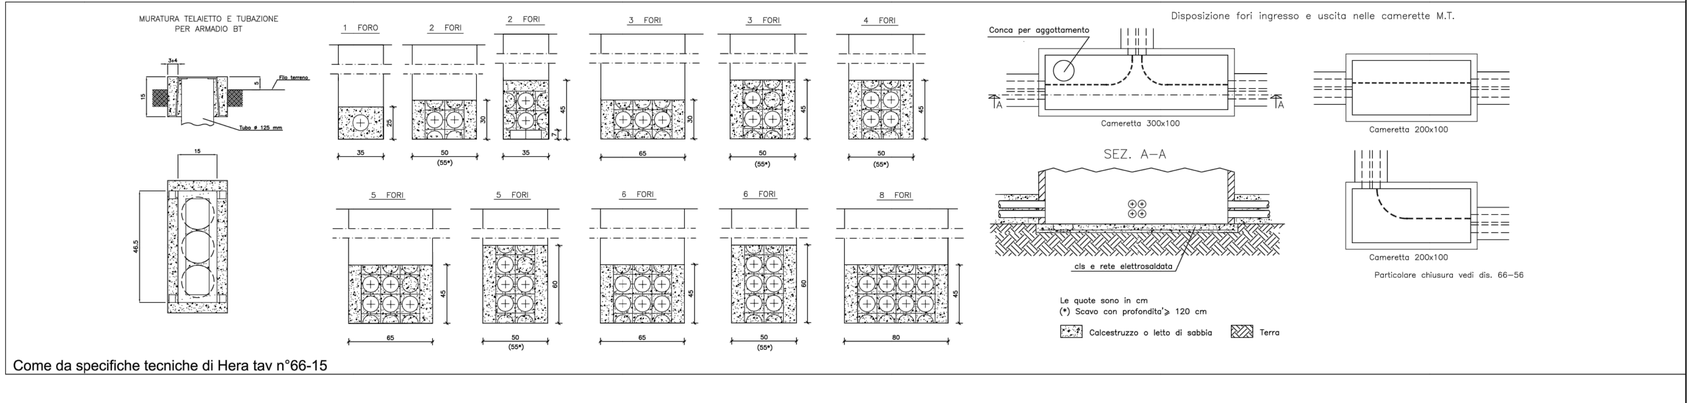

Come da specifiche tecniche di Hera tav n°66-15